


Les dimensions sont exactes mais le plan n'est pas a l'échelle

### Partie Arrière de la maison

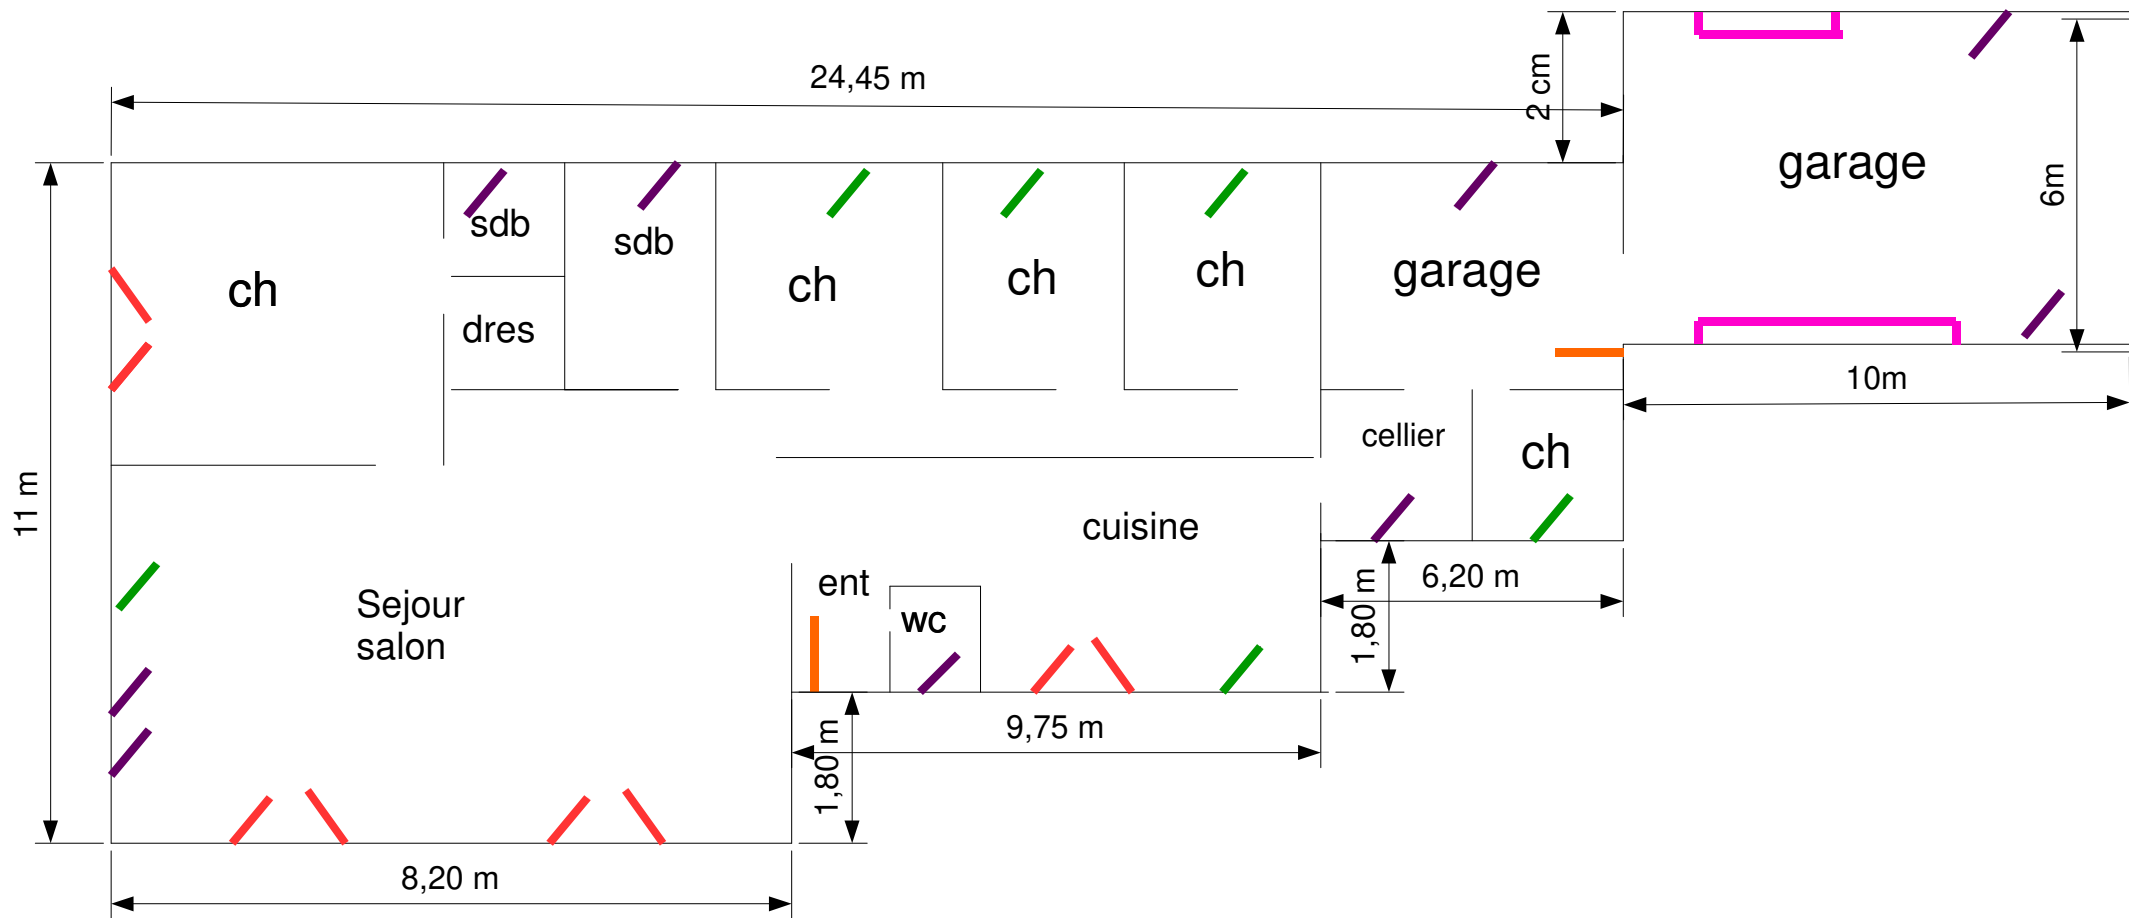

Côté Façade

Portes de garage 1 porte 2,5m et 1 de 4m

Porte-fenêtre avec volets roulants

Fenêtres avec volets roulants

Fenêtres + grilles

Portes d'entrées