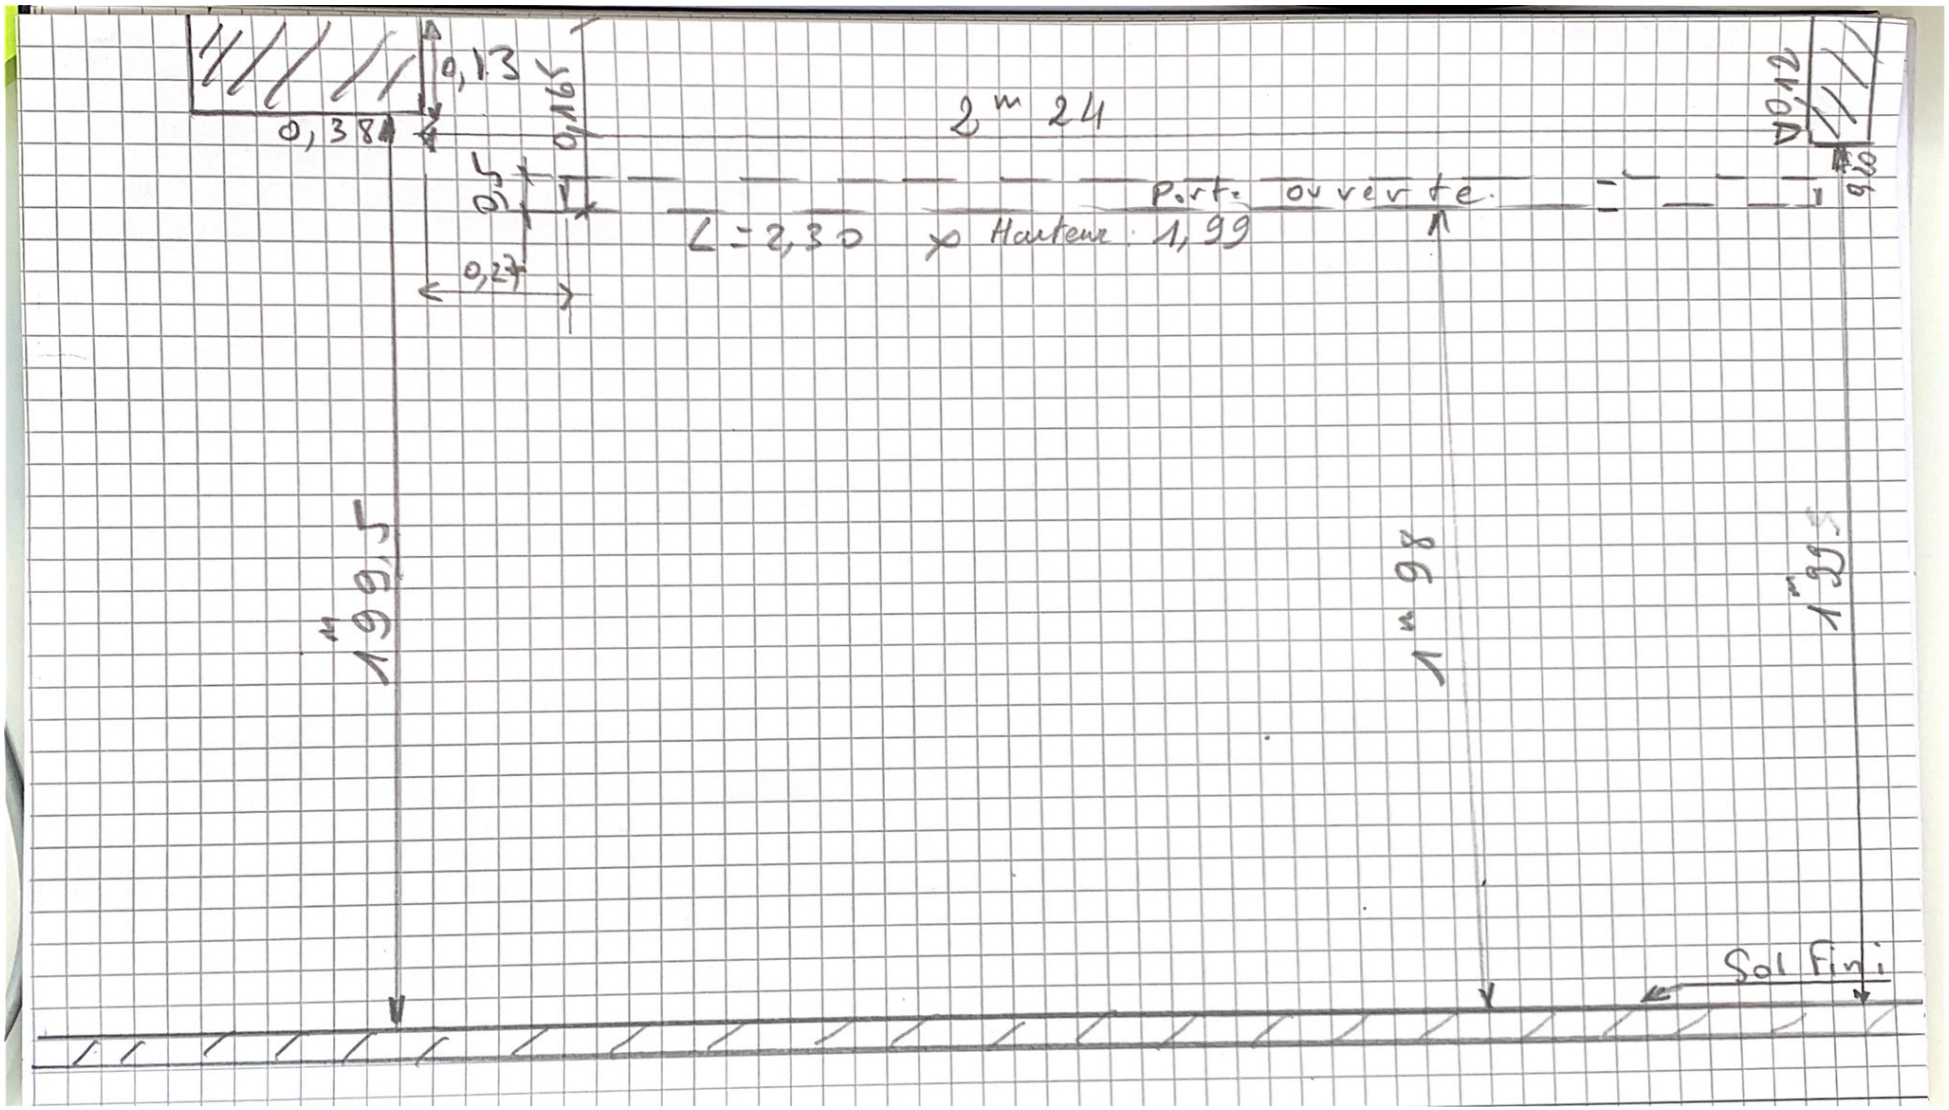

0,13
0,38
0,165
0,5
0,27
2m 24
Porte ouverte
L = 2,30 x Hauteur 1,99
0,12
0,20
1m 99,5
1m 98
1m 99,5
Sol fini